


Příloha č.1 obecně závazné vyhlášky 1/2012 Obce

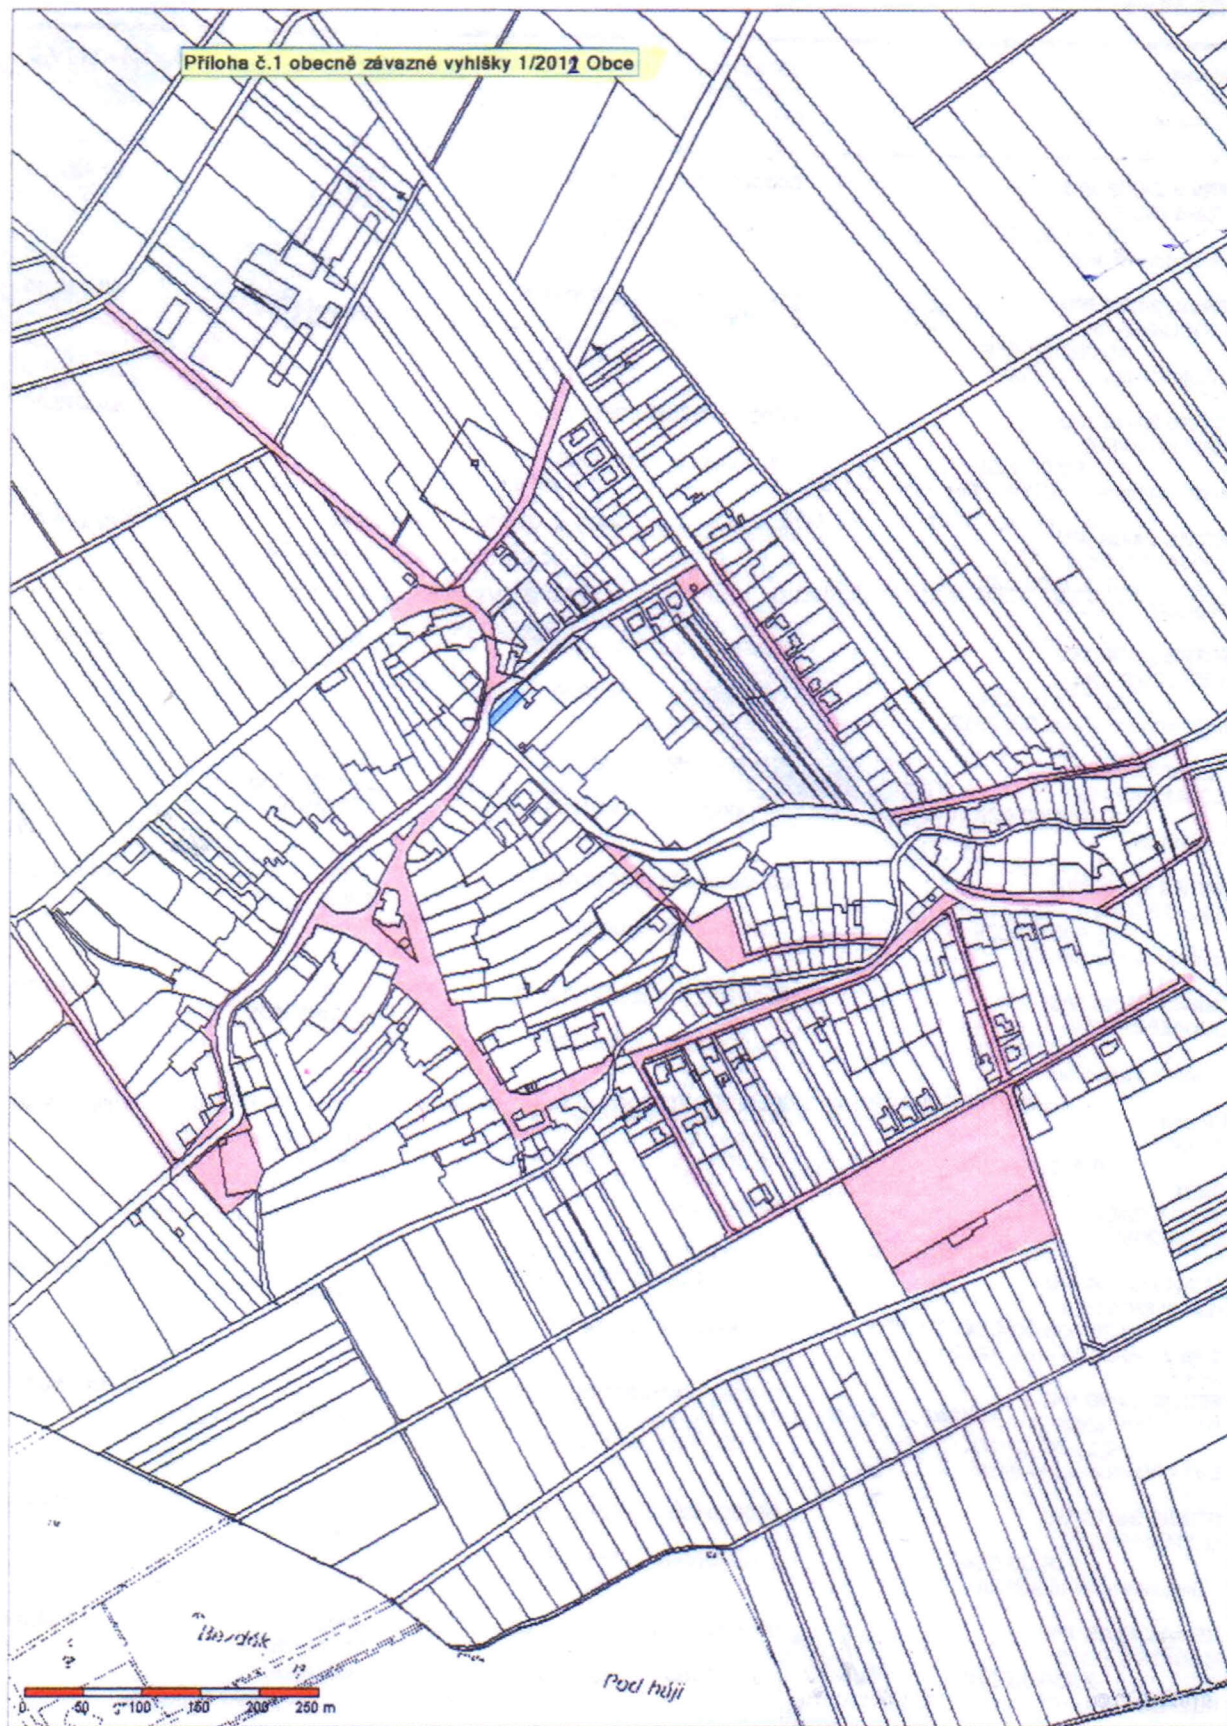

 = veřejná prostranství pro účely vyhlášky 1/2012

*Mh*

