


ÚZEMNÍ PLÁN RYMICE

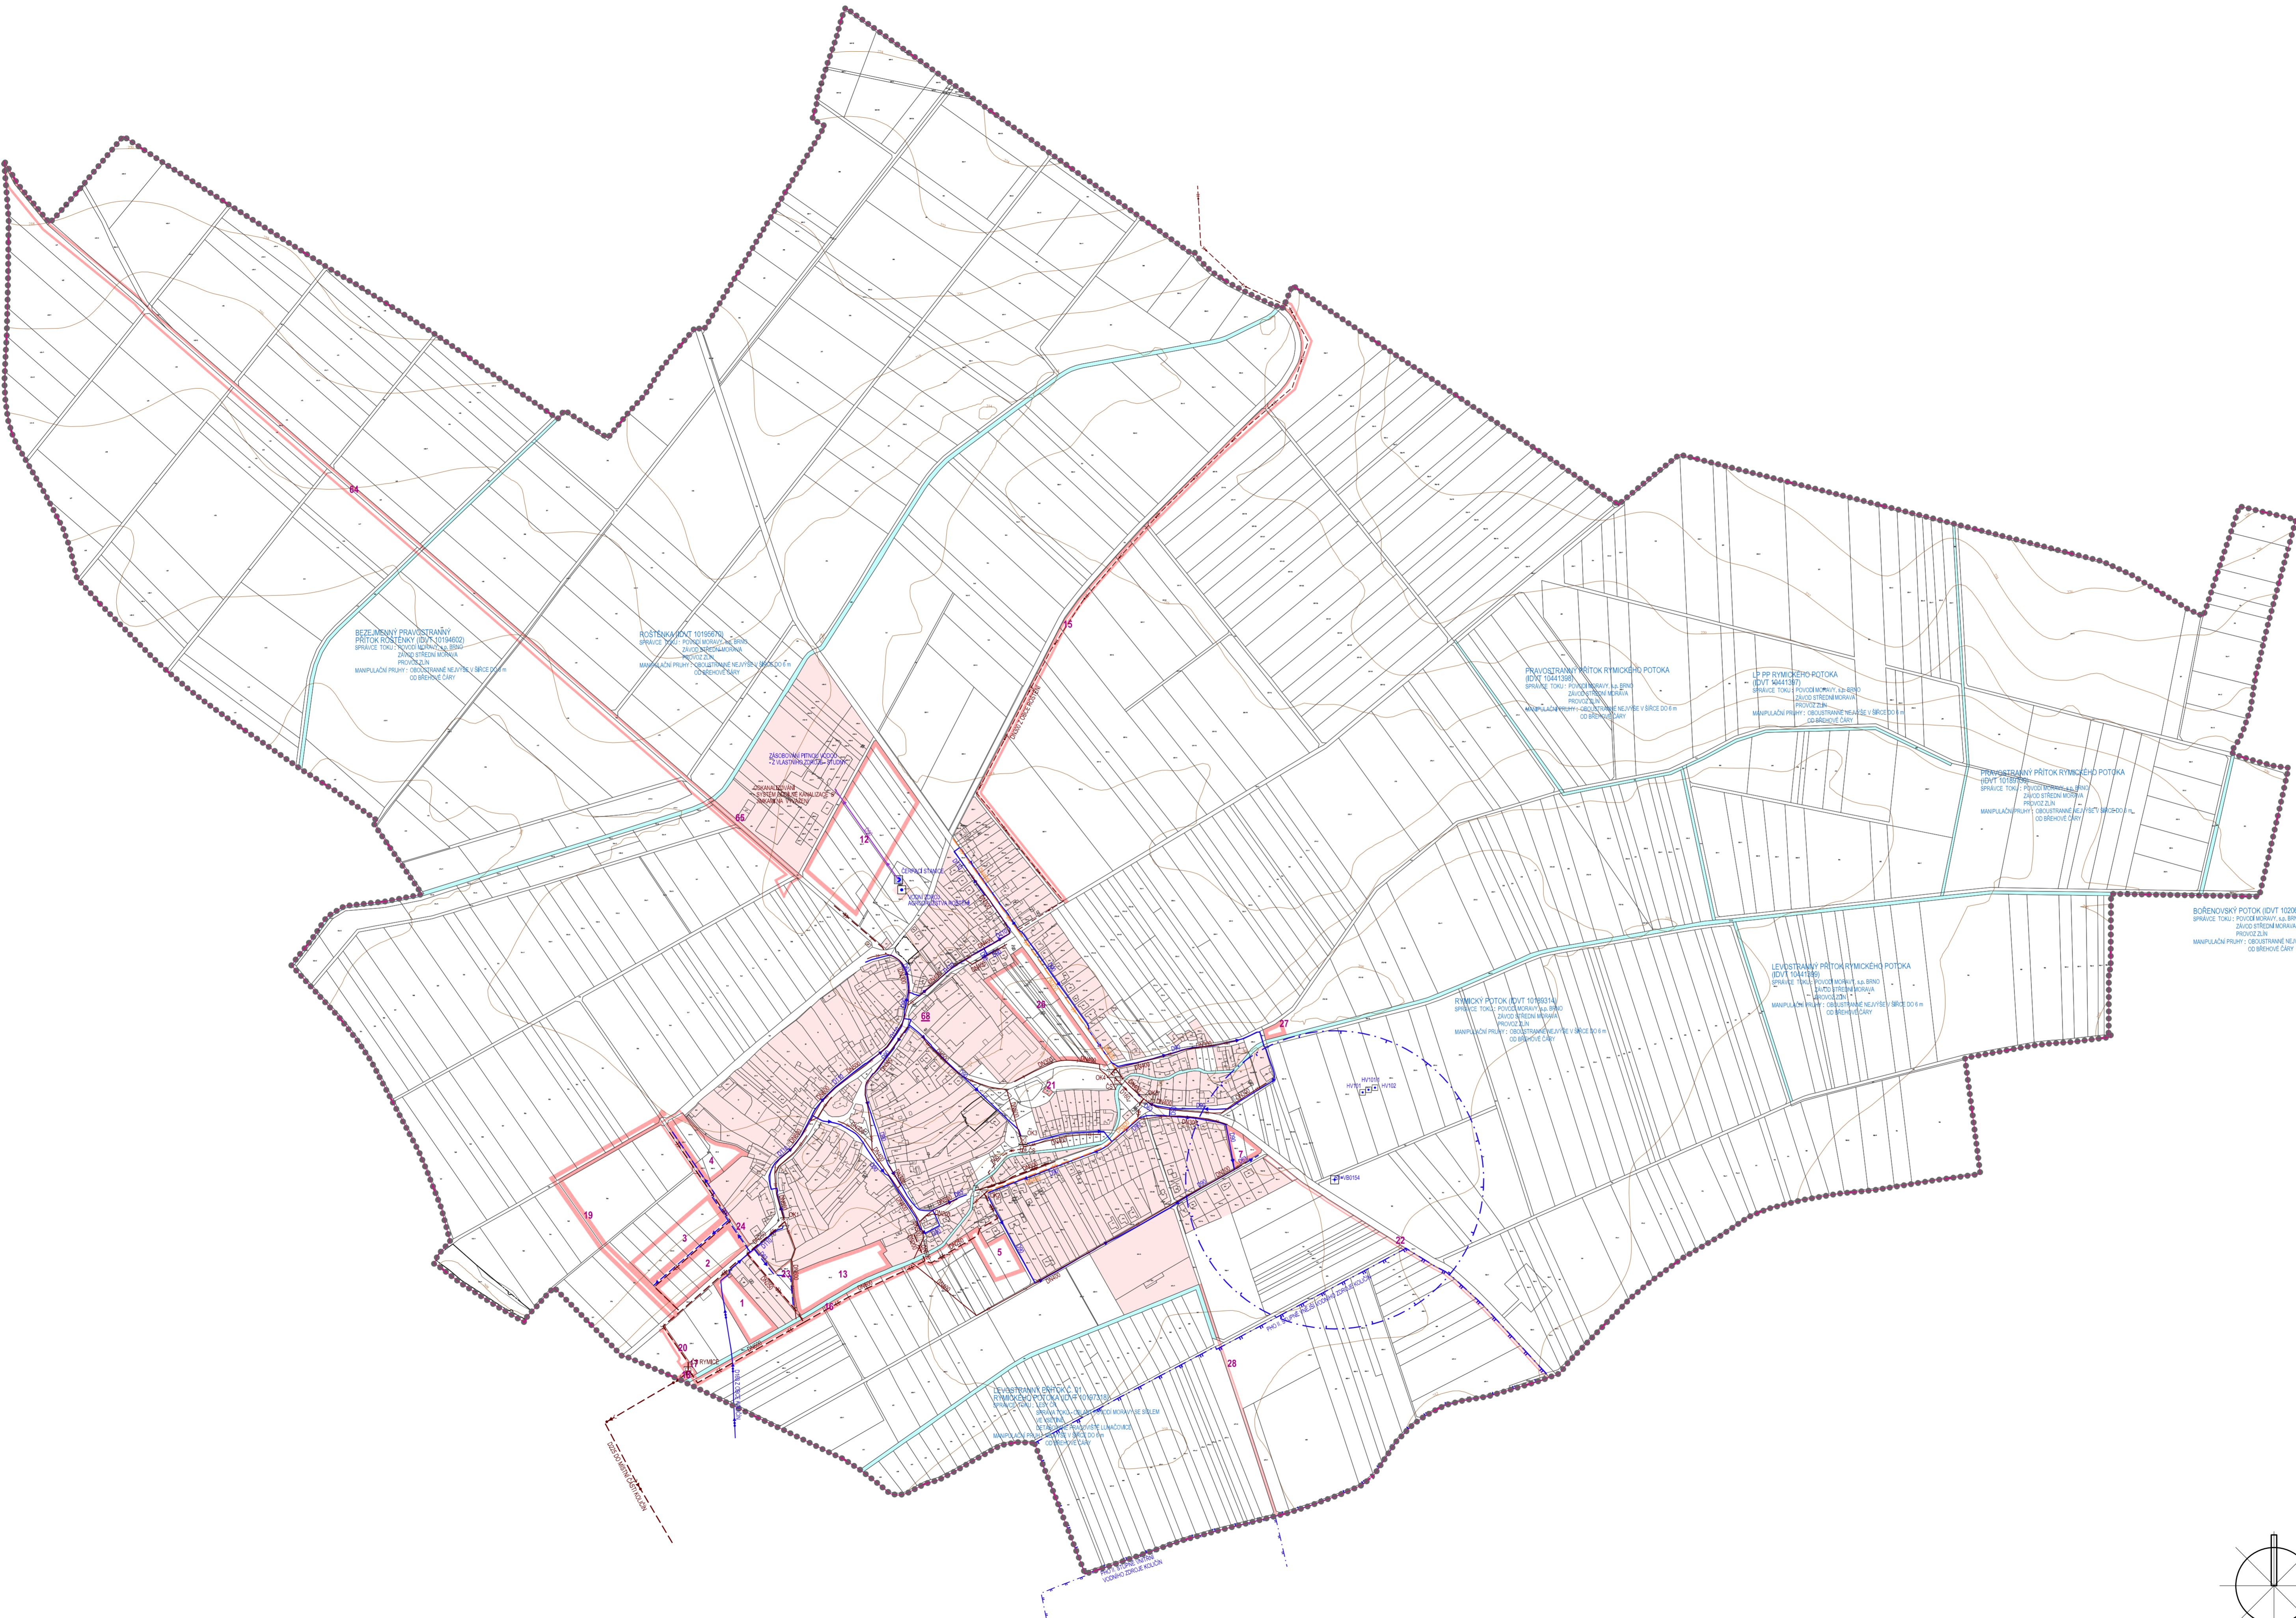

	STABILIZOVANÉ PLOCHY		HRANICE REŠENÉHO ÚZEMÍ
	HRANICE REŠENÉHO ÚZEMÍ		HRANICE KATASTRÁLNÍ - HRANICE REŠENÉHO ÚZEMÍ
	STABILIZOVANÉ PLOCHY		PLOCHY ZMĚN
	PLOCHY ZMĚN		ČÍSLA PLOCH S ROZDÍLNÝM ZPŮSOBEM VYUŽITÍ
	VODNÍ PLOCHY A TOKY		VODNÍ PLOCHY A TOKY
	PRÍVÁDĚČÍ VODOVODNÍ ŘÁD		PRÍVÁDĚČÍ VODOVODNÍ ŘÁD
	ROZVODNÁ VODOVODNÍ SÍŤ		ROZVODNÁ VODOVODNÍ SÍŤ
	VÝTLAČNÝ ŘÁD ROZVODNÉ VODOVODNÍ SÍTĚ		VÝTLAČNÝ ŘÁD ROZVODNÉ VODOVODNÍ SÍTĚ
	ČERPAČÍ STANICE		ČERPAČÍ STANICE
	VODNÍ ZDROJ		VODNÍ ZDROJ
	VRTY HYDROGEOLOGICKÉHO PRŮZKUMU		VRTY HYDROGEOLOGICKÉHO PRŮZKUMU
	MĚRNÝ VODOHOSPODÁŘSKÝ OBJEKT		MĚRNÝ VODOHOSPODÁŘSKÝ OBJEKT
	OCHRANNÉ PÁSMO MĚRNÉHO VODOHOSPODÁŘSKÉHO OBJEKTU		OCHRANNÉ PÁSMO MĚRNÉHO VODOHOSPODÁŘSKÉHO OBJEKTU
	PHO II. STUPNĚ VNĚJŠÍ VODNÍHO ZDROJE KOLIČÍN		PHO II. STUPNĚ VNĚJŠÍ VODNÍHO ZDROJE KOLIČÍN
	PHO II. STUPNĚ VNITŘNÍ VODNÍHO ZDROJE KOLIČÍN		PHO II. STUPNĚ VNITŘNÍ VODNÍHO ZDROJE KOLIČÍN
	PÁTERNÍ STOKA JEDNOTNÉ KANALIZACE		PÁTERNÍ STOKA JEDNOTNÉ KANALIZACE
	PÁTERNÍ STOKA KANALIZAČNÍHO VÝTLAKU ODPADNÍCH VOD		PÁTERNÍ STOKA KANALIZAČNÍHO VÝTLAKU ODPADNÍCH VOD
	JEDNOTNÁ KANALIZACE		JEDNOTNÁ KANALIZACE
	JEDNOTNÁ KANALIZACE - NÁVRH REKONSTRUKCE		JEDNOTNÁ KANALIZACE - NÁVRH REKONSTRUKCE
	DEŠŤOVÁ KANALIZACE		DEŠŤOVÁ KANALIZACE
	KANALIZAČNÍ VÝTLAK ODPADNÍCH VOD		KANALIZAČNÍ VÝTLAK ODPADNÍCH VOD
	ČERPAČÍ STANICE ODPADNÍCH VOD		ČERPAČÍ STANICE ODPADNÍCH VOD
	ODLEHOVACÍ KOMORA		ODLEHOVACÍ KOMORA
	ÚZEMÍ EKOLOGICKÝCH RIZIK		ÚZEMÍ EKOLOGICKÝCH RIZIK

PŘÍLOHA Č. 4 K OPATŘENÍ OBECNÉ POVAHY Č. 1/2015

Ing. arch. Vladimír Dujka, Kamenná 3858, Zlín 760 01

Příloha: Městský úřad Holešov, úřad územního plánování a architekta města	Zak. č.:	12/2012	
Obec: Rymice	Okres: Kroměříž	Kraj: Zlínský	
Archi. č.:	585/14		
Formát:	12 A4		
Stupeň: ÚZEMNÍ PLÁN	Datum:	09/2015	
Měřítko:	1:5 000		
Obsah:	TECHNICKÁ INFRASTRUKTURA - VODNÍ HOSPODÁŘSTVÍ	Č.v.:	B.2.5

